


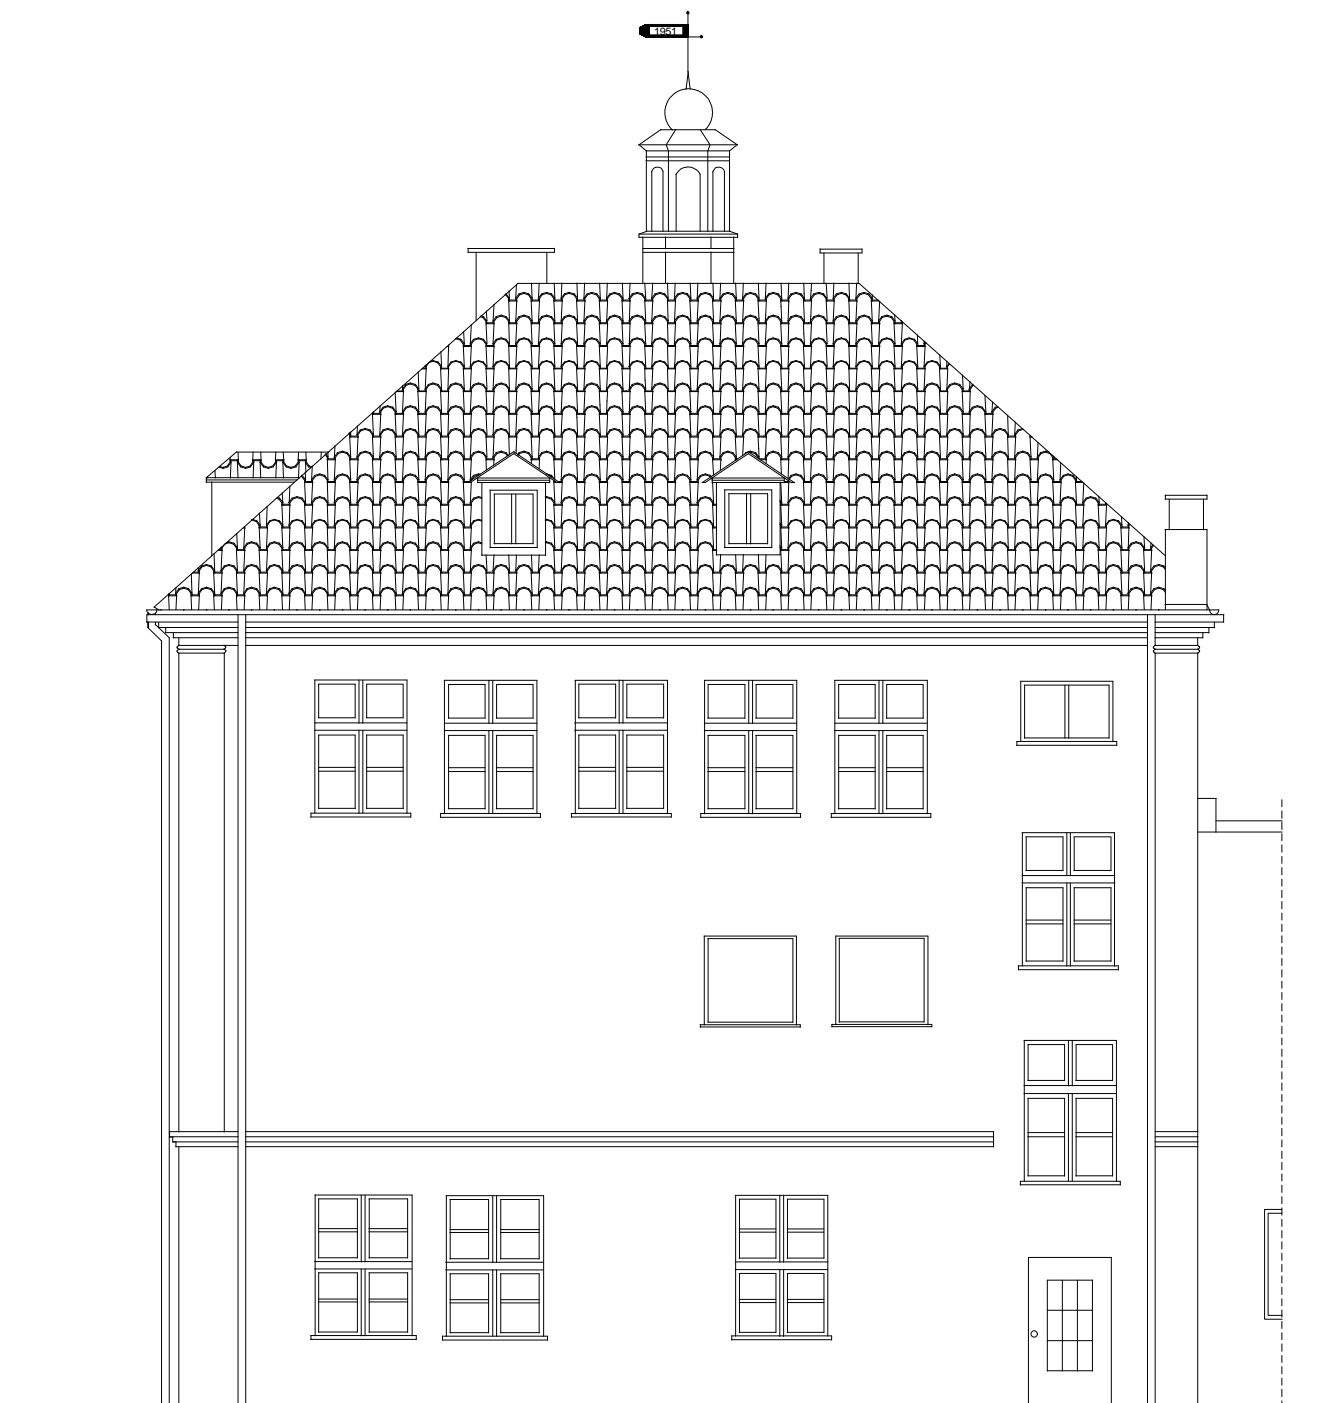

ELEWACJA FRONTOWA



ELEWACJA TYLNA

Biuro projektowe MAGA 89 - 500 Tuchola, ul. Wapińska 4	Inwentaryzacja budowlana Powiatowego Urzędu Pracy		Nr rys.
	Investor	Powiatowy Urząd Pracy	Data
	Tytuł rysunku	89 - 500 Tuchola Plac Wolności	15.04.2010
	Projektant	Elewacja frontowa i tylna	Skala 1:100
	Specjalność Nr upr./bud.	Zbigniew Klinicki	
	konstrukcyjno - budowlana UAN - KZ - 7210 - 237/87		